

PERAROLO DI CADORE

P.R.G.

13.6



INDIVIDUAZIONE TIPOLOGIE DI RIFERIMENTO

REGIONE DEL VENETO  
COMMISSIONE TECNICA REGIONALE  
"Sezione Urbanistica"

In data: - 7 FEB. 1996 Argomento n°: - - 32 - 1

IL SEGRETARIO  
EVELINA PASSARELLI

REGIONE DEL VENETO  
DIPARTIMENTO PER L'URBANISTICA  
E I BENI AMBIENTALI

Allegato a deliberazione di  
Giunta Regionale n. 2538

In data: - 4 GIU. 1996  
IL DIRETTORE REGIONALE GENERALE

Arch. Paolo LOMBROSO

ORDINE ARCHITETTI  
31  
DOTT. ARCH.  
STEFANO  
DE VECCHI  
PROV. DI BELLUNO



IL PROGETTISTA

IL SEGRETARIO COMUNALE

IL SINDACO

HANNO COLLABORATO  
AL PROGETTO  
dott. Mario Cabriel geologo  
dott. Luigi Ciotti forestale  
dott. Anna Za architetto

## TIPOLOGIE DI RIFERIMENTO

Gli interventi di nuovacostruzione si attuano in conformità con le previsioni relative alle TIPOLOGIE DI RIFERIMENTO contenute negli elaborati progettuali del piano. Gli elaborati allegati riportano sulla cartografia di PRG le sagome dei nuovi interventi ed in cartiglio è individuato il numero corrispondente alla tipologia di riferimento.


### TIPOLOGIE DI RIFERIMENTO

TIPOLOGIE EDILIZIE Le classi tipologiche individuate nei centri abitati sono le seguenti:

- A.1 Casa cadorina plurifamiliare;
- A2 Casa cadorina unifamiliare
- B1 Casa del rifabbrico urbana;
- B2 Casa del rifabbrico semirurale;
- C Casa a schiera del Canale del Piave;
- D Rustico urbano.

Ciascuna classe è contraddistinta da elementi invariati che ne danno la connotazione tipologica e da elementi variabili che danno a ciascun edificio caratteristiche proprie.

La seguente normativa definisce gli elementi e fissa i limiti di variabilità.

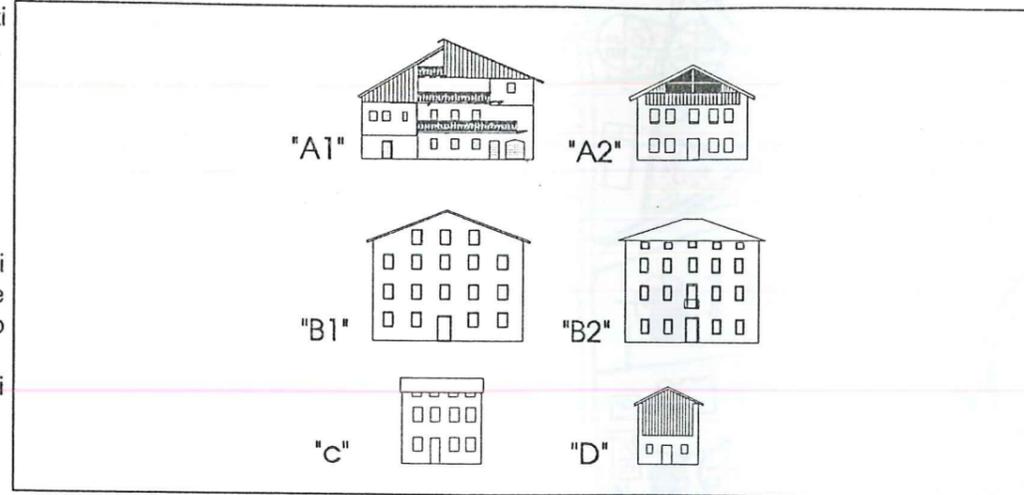

Ciascuna tipologia di riferimento è caratterizzata da un a volumetria massima e minima e dalle diverse modalità di relazionarsi con altri corpi edilizi, secondo la tabella sotto riportata.

### TIPOLOGIE EDILIZIE

- "A1" cadorino plurifamiliare
- "A2" cadorino unifamiliare
- "B1" rifabbrico semirurale
- "B2" rifabbrico urbano
- "C" canale semirurale
- "D" rustico urbano



	volume max mc	binata	schiera	isolata
"A1"	1.200			•
"A2"	800	•		•
"B1"	1.400			•
"B2"	1.200			•
"C"	550	•	•	
"D"	400	•	•	





# INDIVIDUAZIONE TIPOLOGIE DI RIFERIMENTO



SC 1:2.000

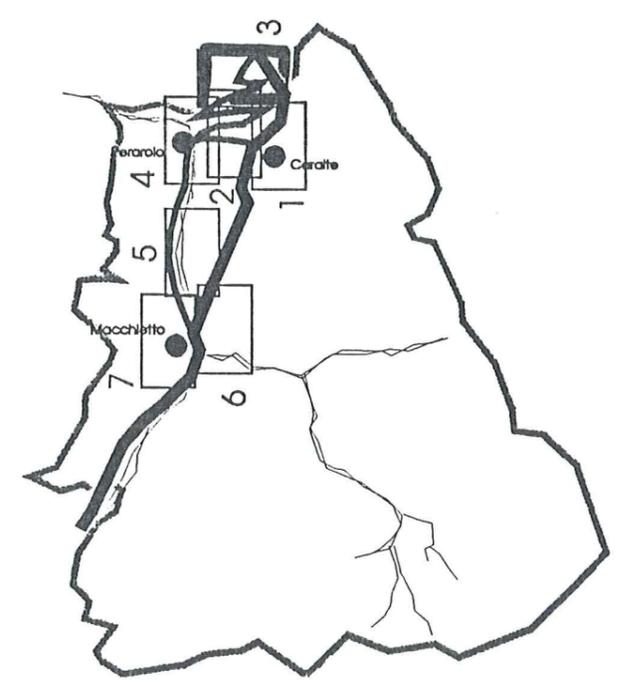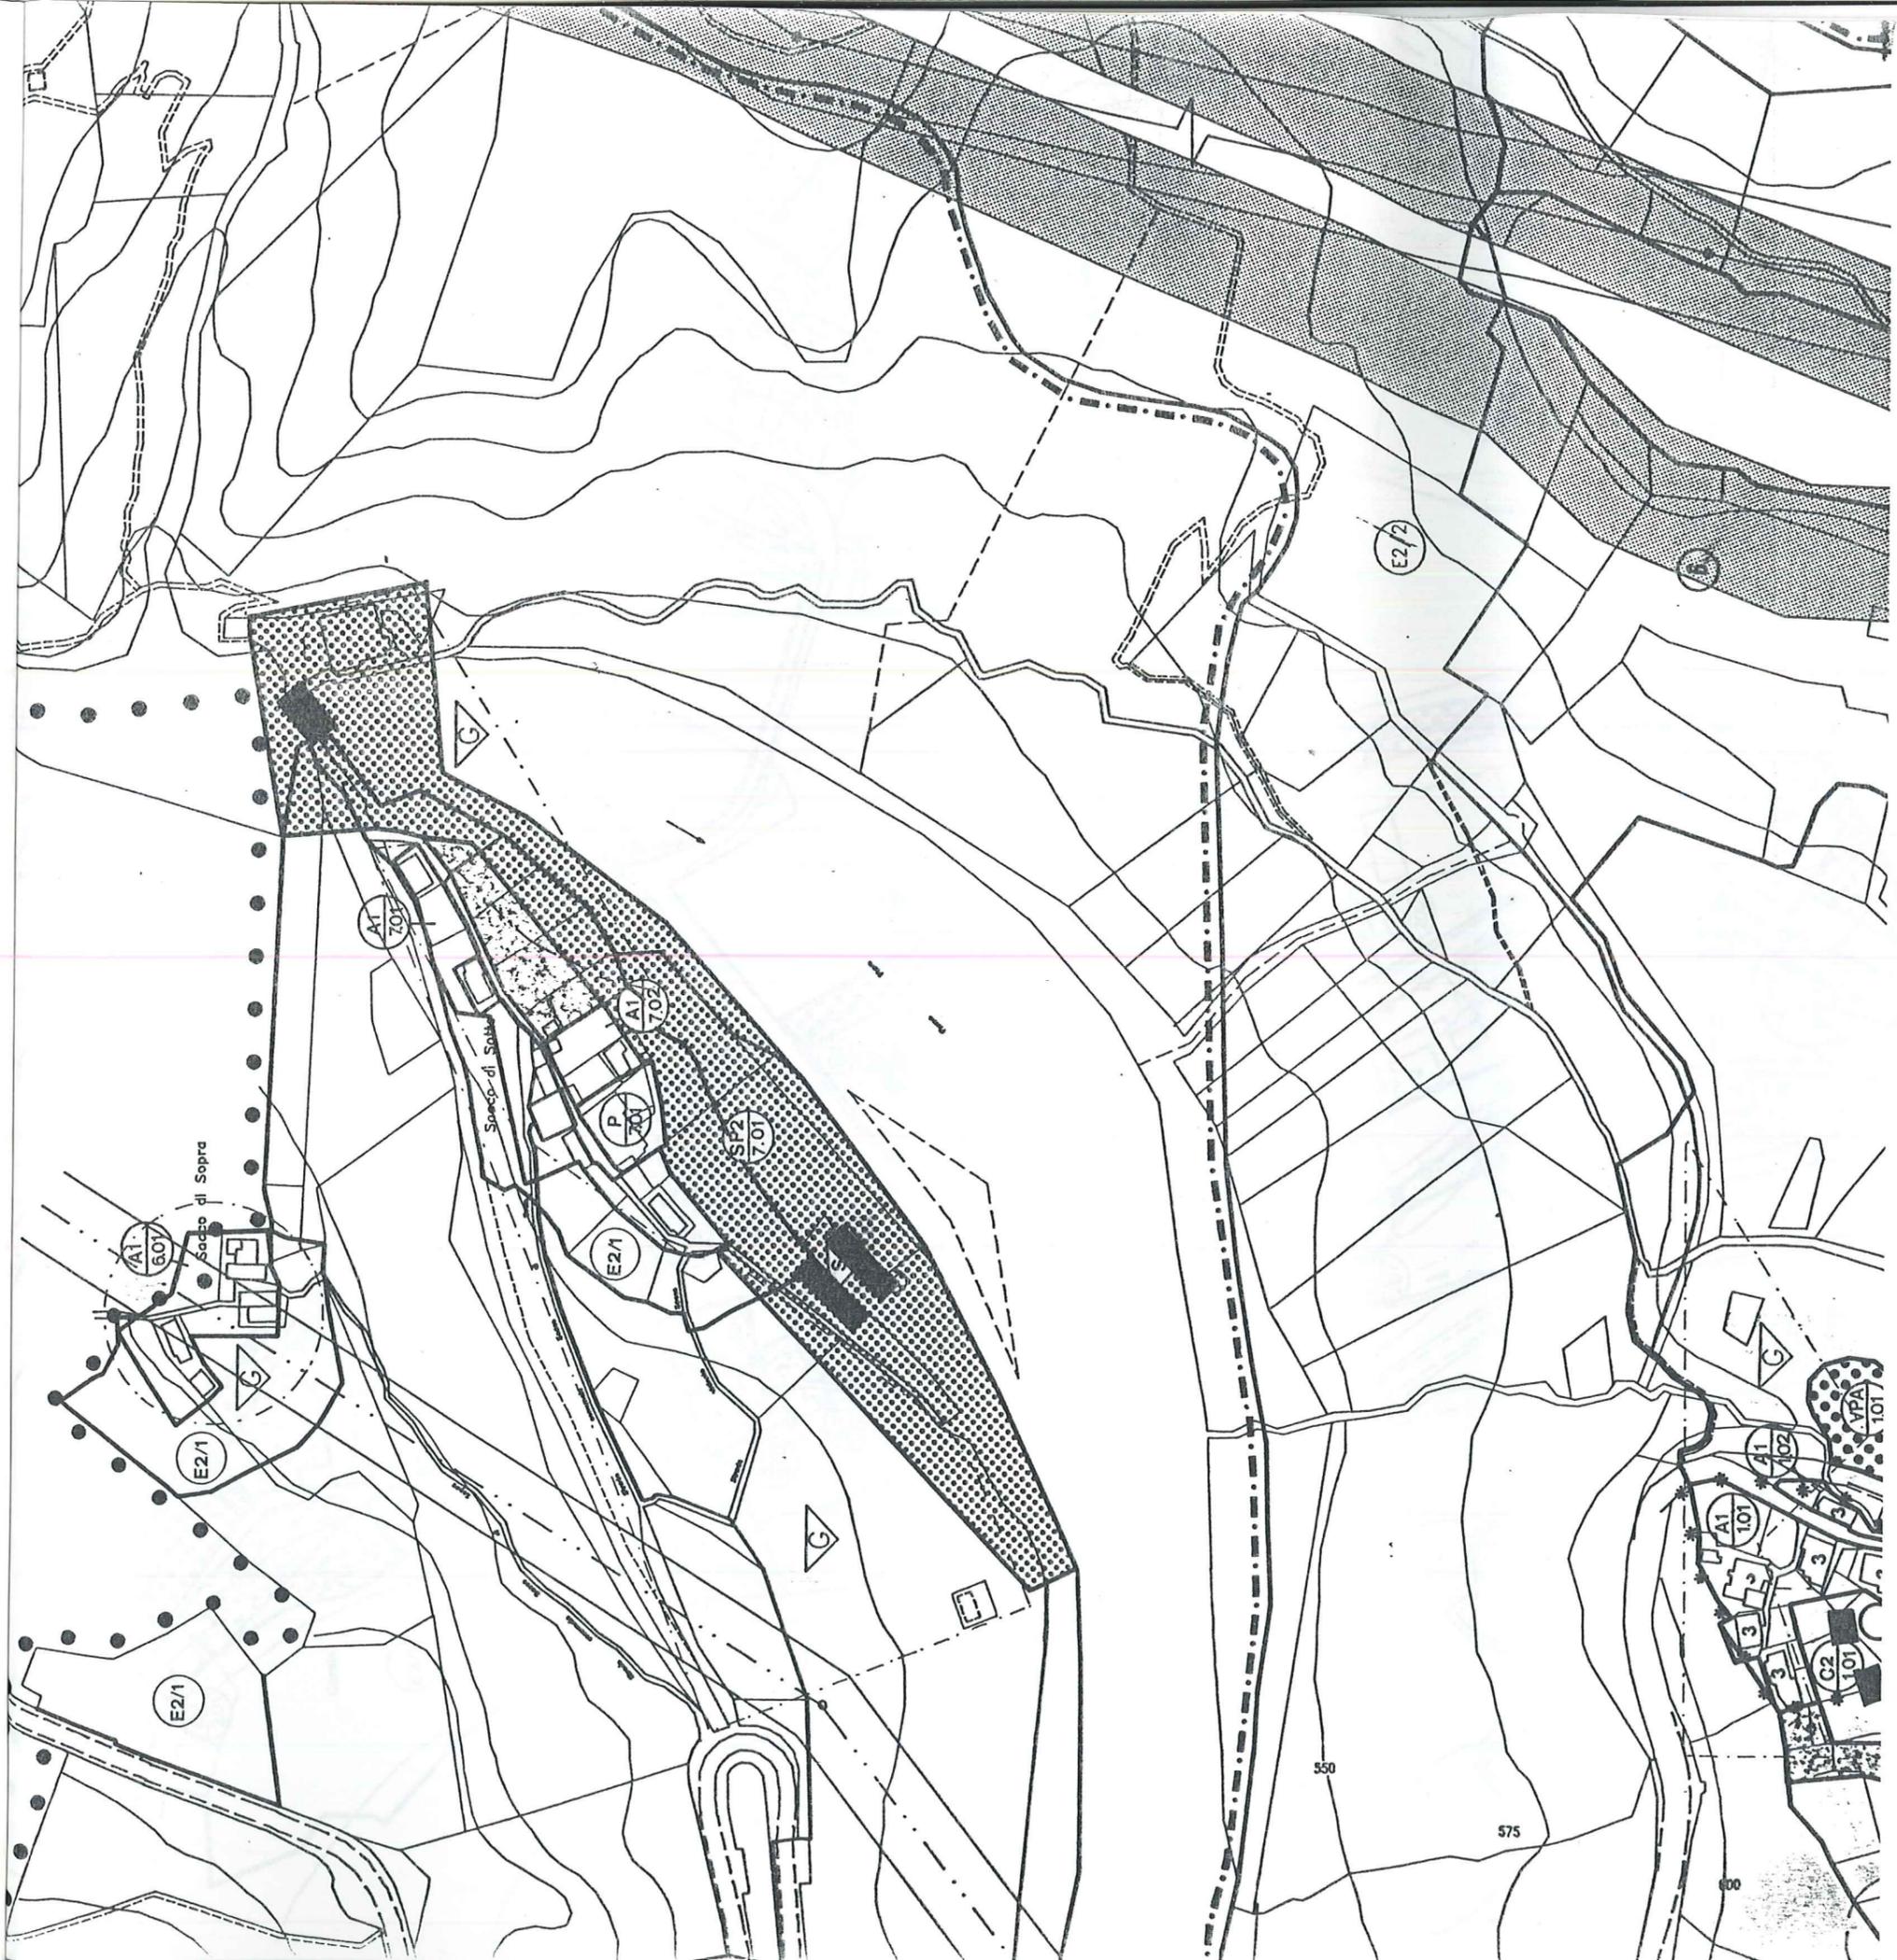


quadro di unione  
sc 1:100.000

# INDIVIDUAZIONE TIPOLOGIE DI RIFERIMENTO

SC 1:2.000

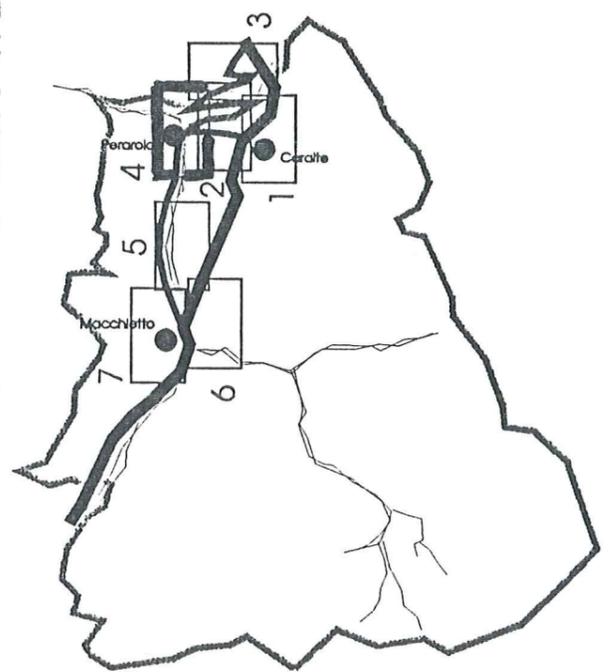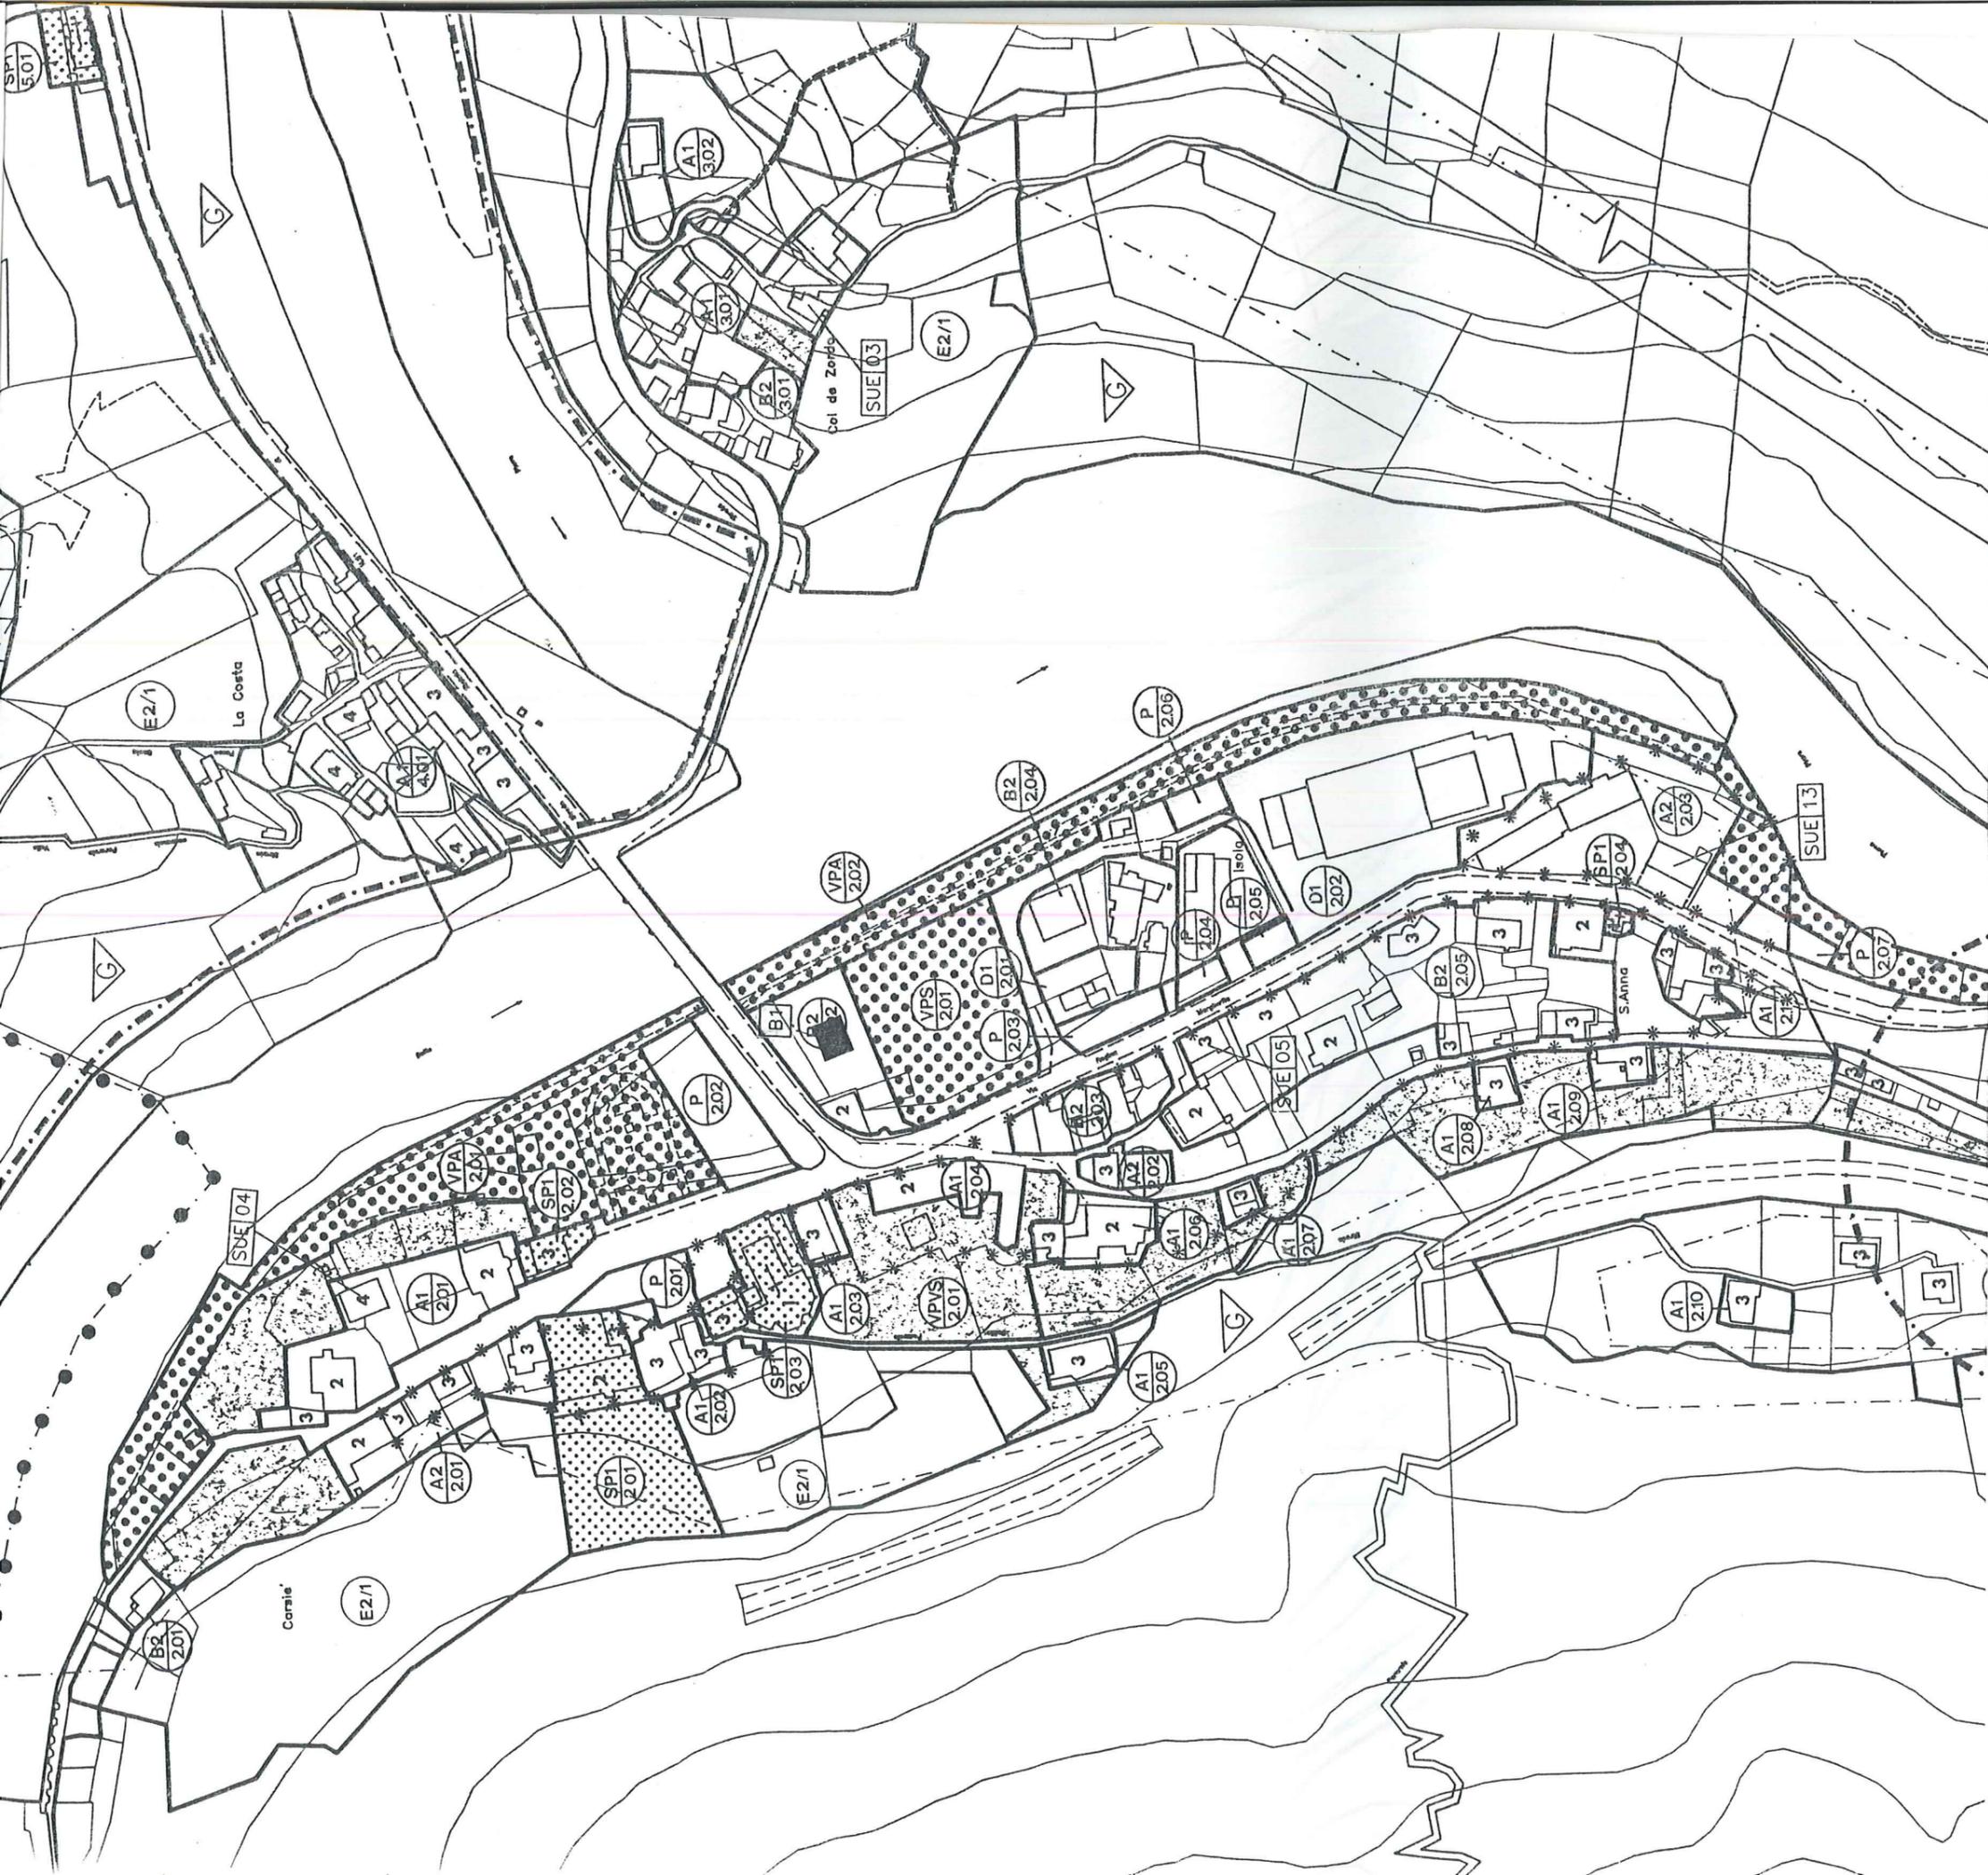


quadro di unione  
sc 1:100.000

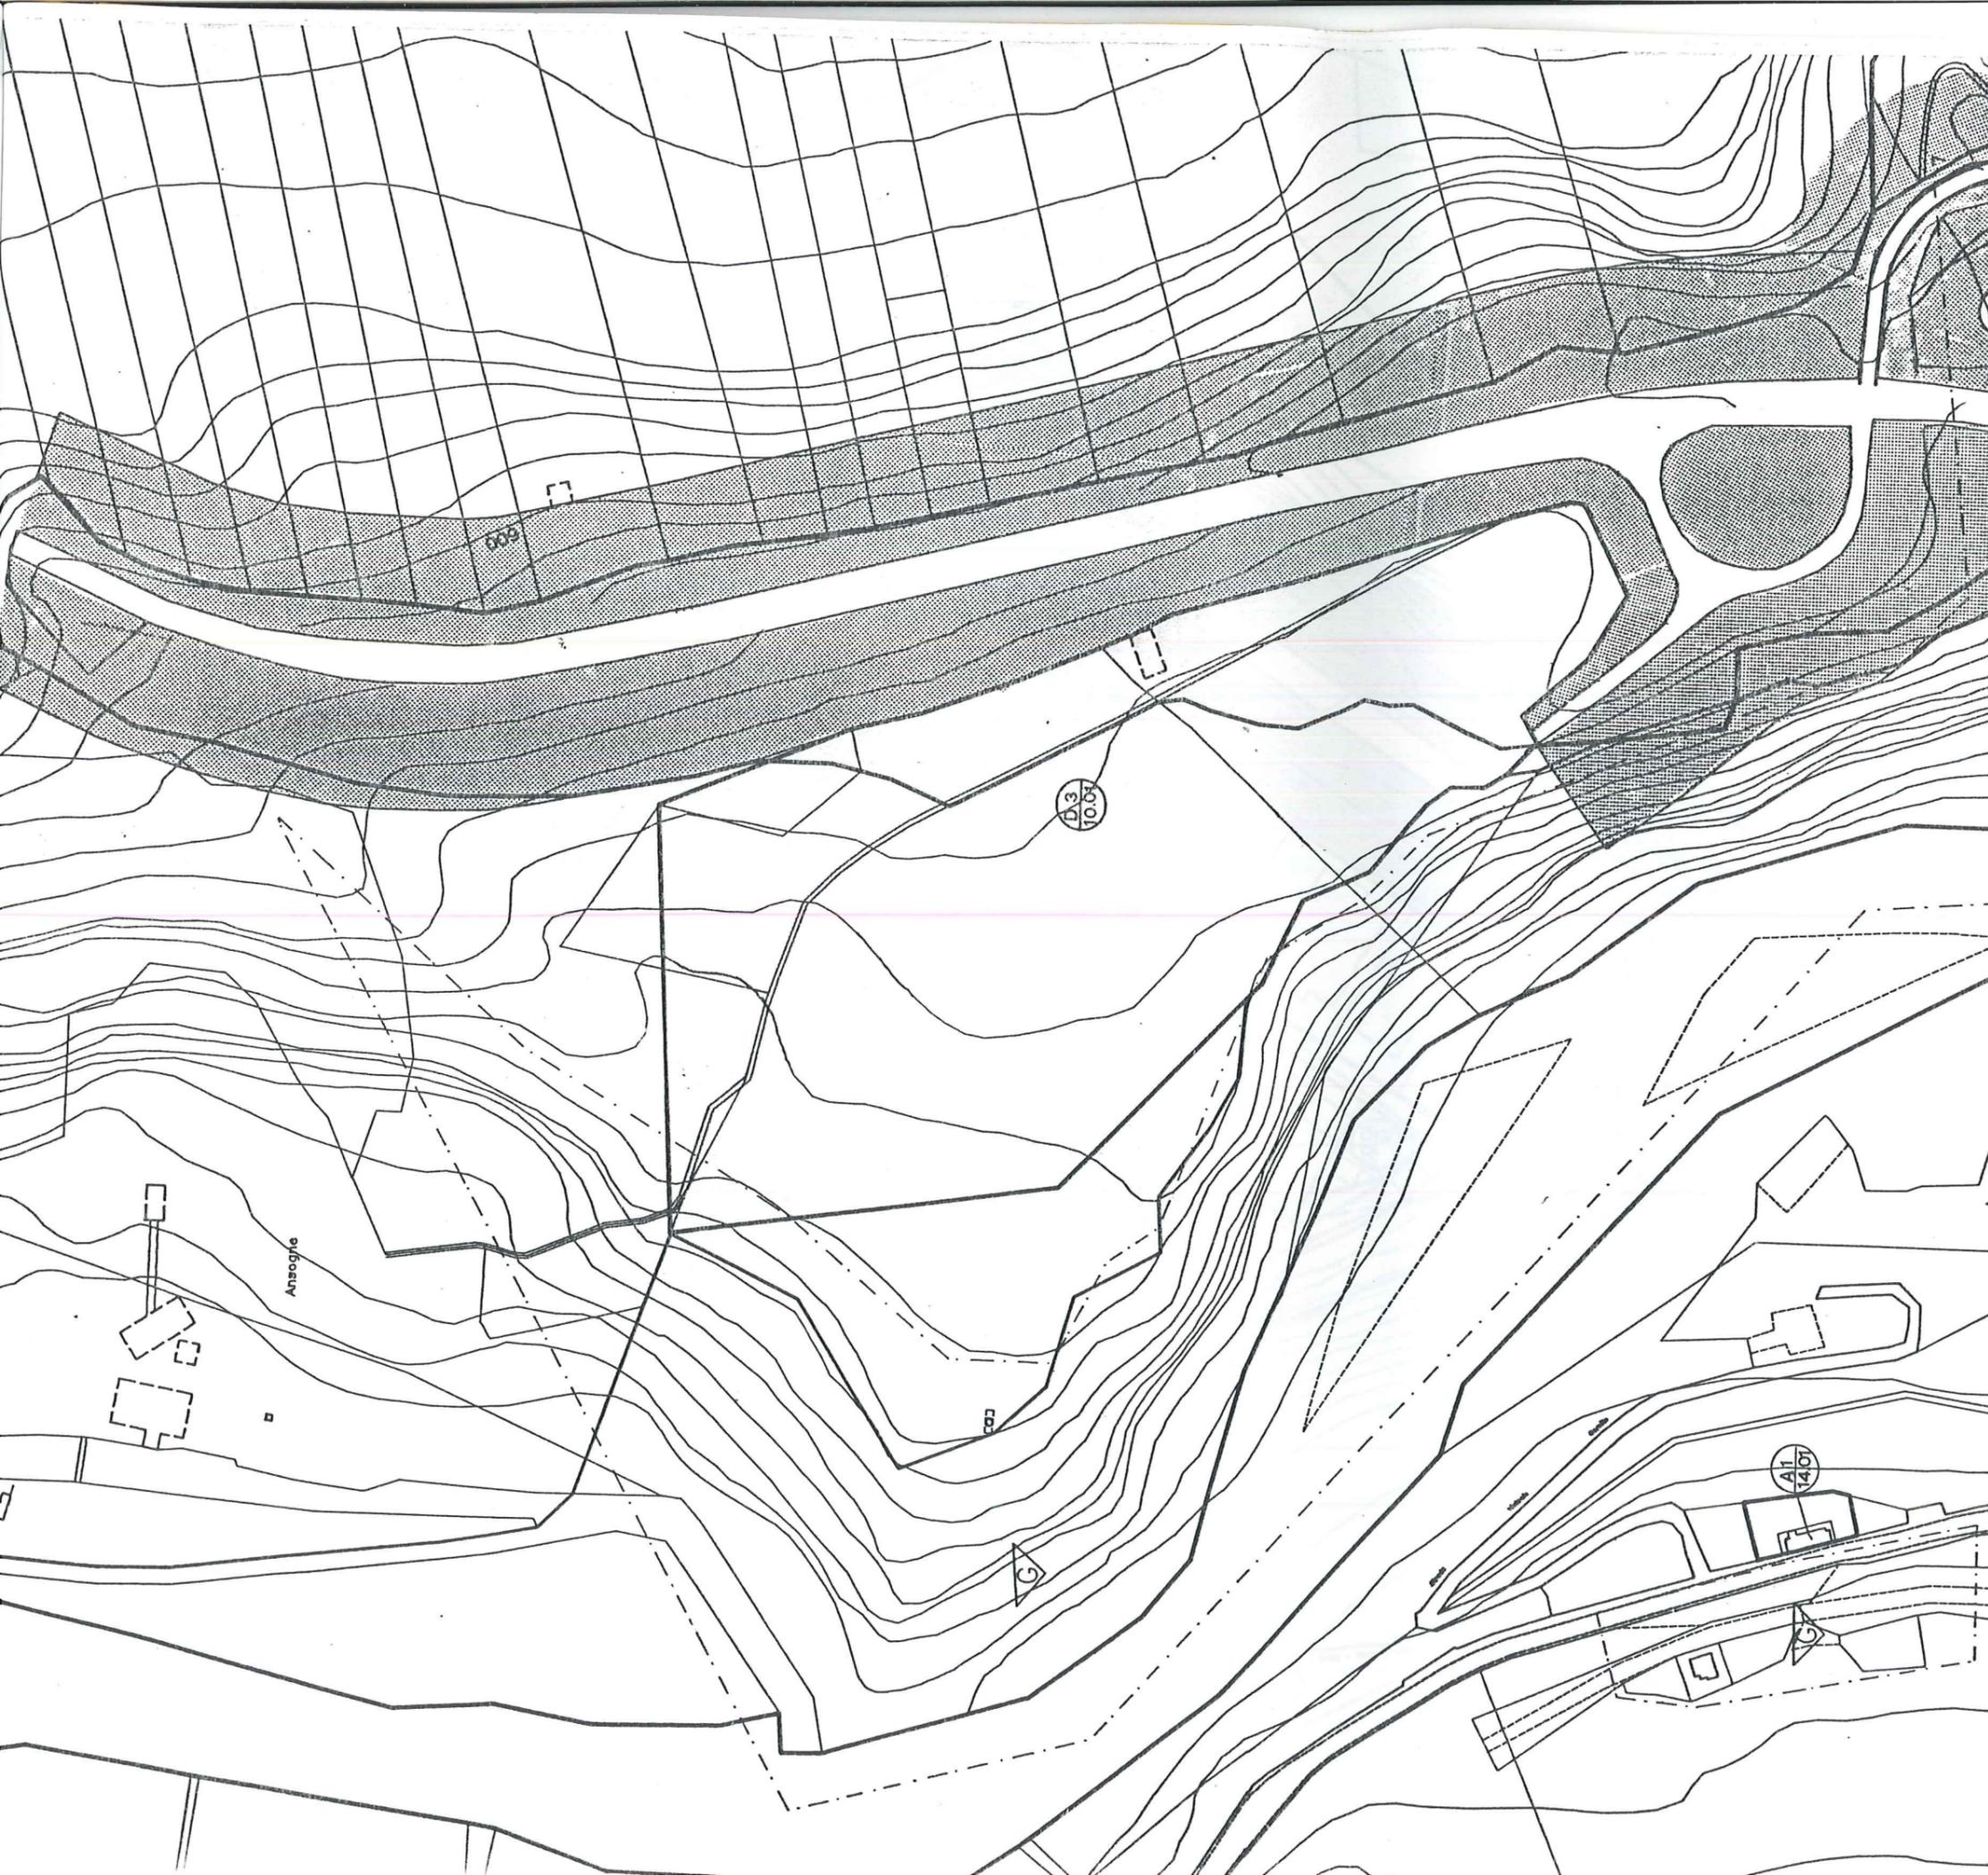

# INDIVIDUAZIONE TIPOLOGIE DI RIFERIMENTO


SC 1:2.000

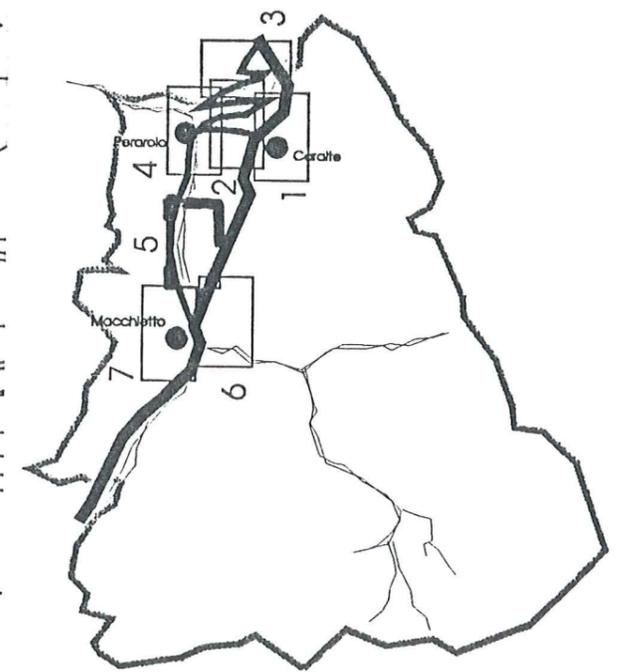

quadro di unione  
sc 1:100.000

# INDIVIDUAZIONE TIPOLOGIE DI RIFERIMENTO


SC 1:2.000

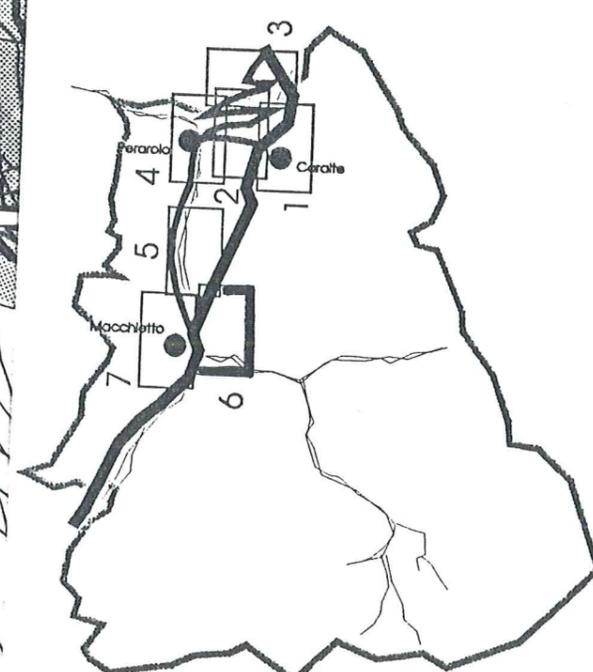

quadro di unione  
sc 1:100.000

# INDIVIDUAZIONE TIPOLOGIE DI RIFERIMENTO

SC 1:2.000

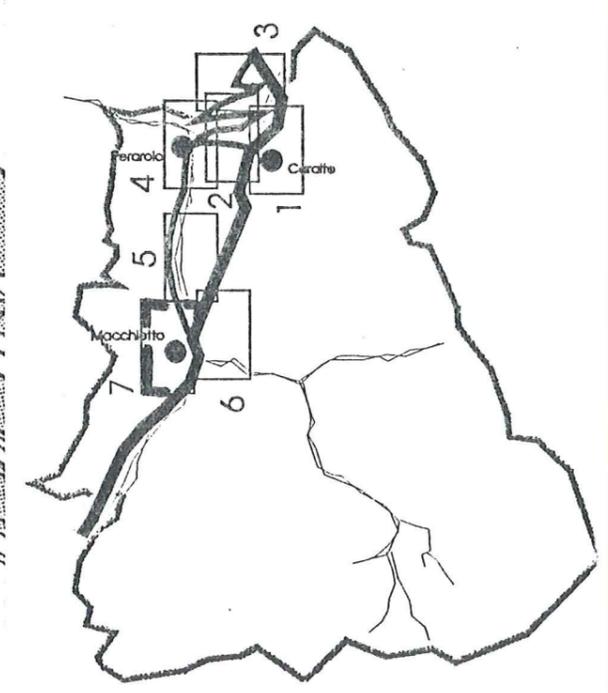

quadro di unione  
sc 1:100.000